

### FÖRKLARINGAR

MÅTT ANGES I mm


FG FÄRDIG GOLV  
 FM FÄRDIG MARK  
 +4,5 NYA PLUSHÖJDER  
 HÖJDSYSTEM RH2000  
 SR STUPRÖR

### HÄNVISNINGAR

PLANER SE RITNING:  
 A-40.1-00, A-40.1-01, A-40.1-02, A-40.1-06

SEKTIONER SE RITNING:  
 A-40.2-01, A-40.2-02, A-40.2-03, A-40.2-04

FASADER SE RITNING:  
 A-40.3-01, A-40.3-02, A-40.3-03, A-40.3-04


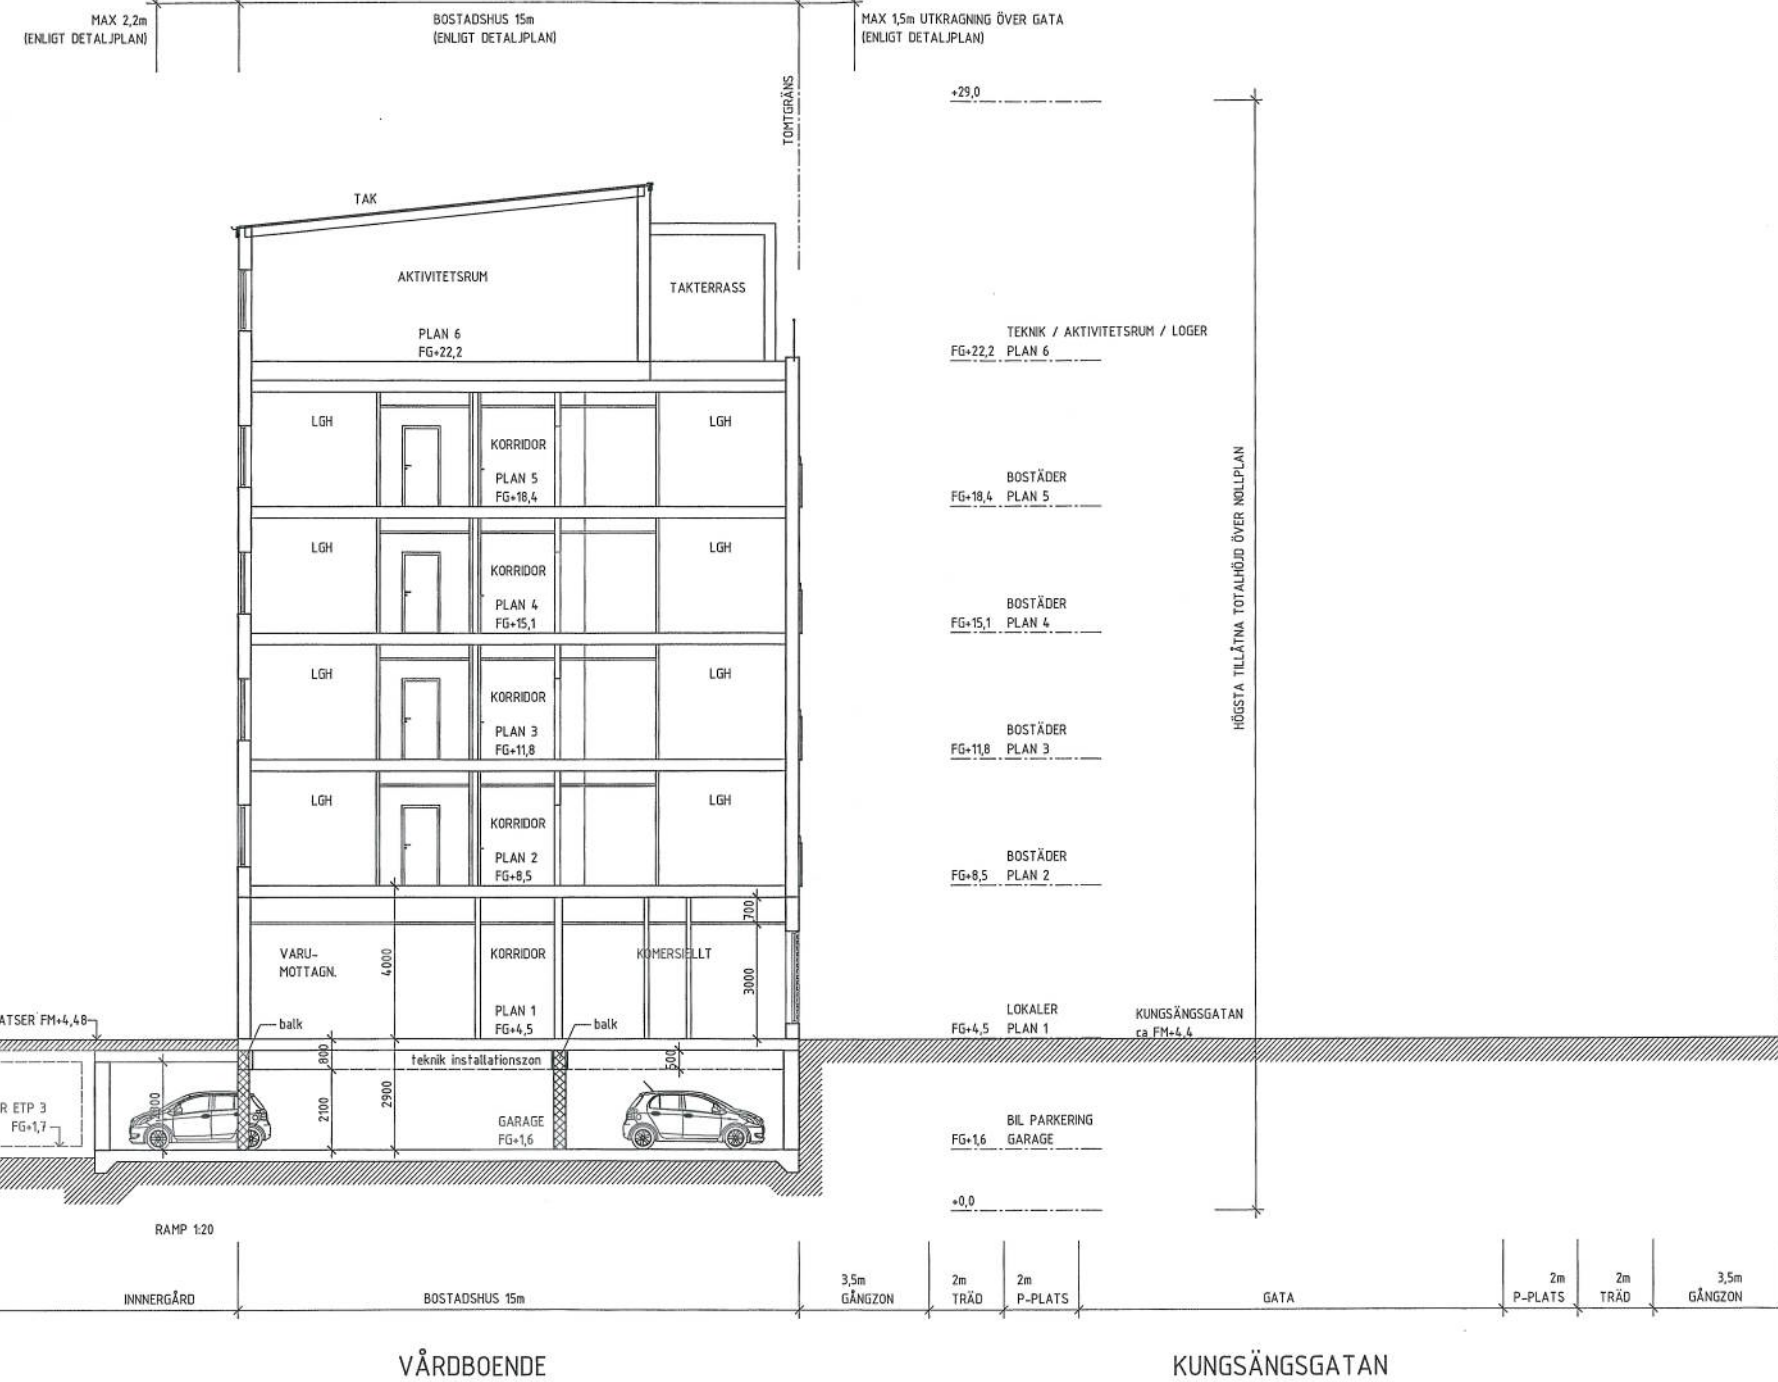


## SEKTION A-A

SKALA 1:100 / A1



Norr

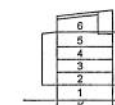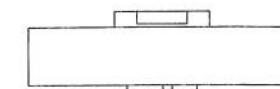

BET	ÄNDRINGEN AVSER	DATUM	SIGN
<b>BYGGLOVSHANDLING</b>			
HOVSTALLÄNGEN VÅRDBOENDE			
Kungsängen 24:4, Uppsala			
<b>SKANSKA tema:</b>			
<small>www.temagruppen.se</small>			
UPPDRAG NR	RITADKONSTR. AV	HANDLÄGGARE	
160-273000	A.McLAUGHLIN	A.McLAUGHLIN	
DATUM	ANSVARIG		
2014-05-05	JOHNNY BERG		
NYBYGGNAD AV VÅRDBOENDE			
SEKTION A-A			
SKALA	NUMMER	BET	
A1 1:100	A-40.2-01		
A3 1:200			

2014-05-05 14:02:12 M:\uppdrao\160\273000\_diel\_a-kva2\_Arbeitsmaterial\Bilder\Modell\Revit\2014\_1-Bygglöv\Revit 2014\_Hovstallängen\_B1\_06.rvt