

# FÖRKLARINGAR

MÅTT ANGES I mm


- FG FÄRDIG GOLV
- FM FÄRDIG MARK
- +4,5 NYA PLUSHÖJDER
- HÖJDSYSTEM RH2000
- SR STUPRÖR

# HÄNVISNINGAR

PLANER SE RITNING:  
A-40.1-00, A-40.1-01, A-40.1-02, A-40.1-06

SEKTIONER SE RITNING:  
A-40.2-01, A-40.2-02, A-40.2-03, A-40.2-04

FASADER SE RITNING:  
A-40.3-01, A-40.3-02, A-40.3-03, A-40.3-04

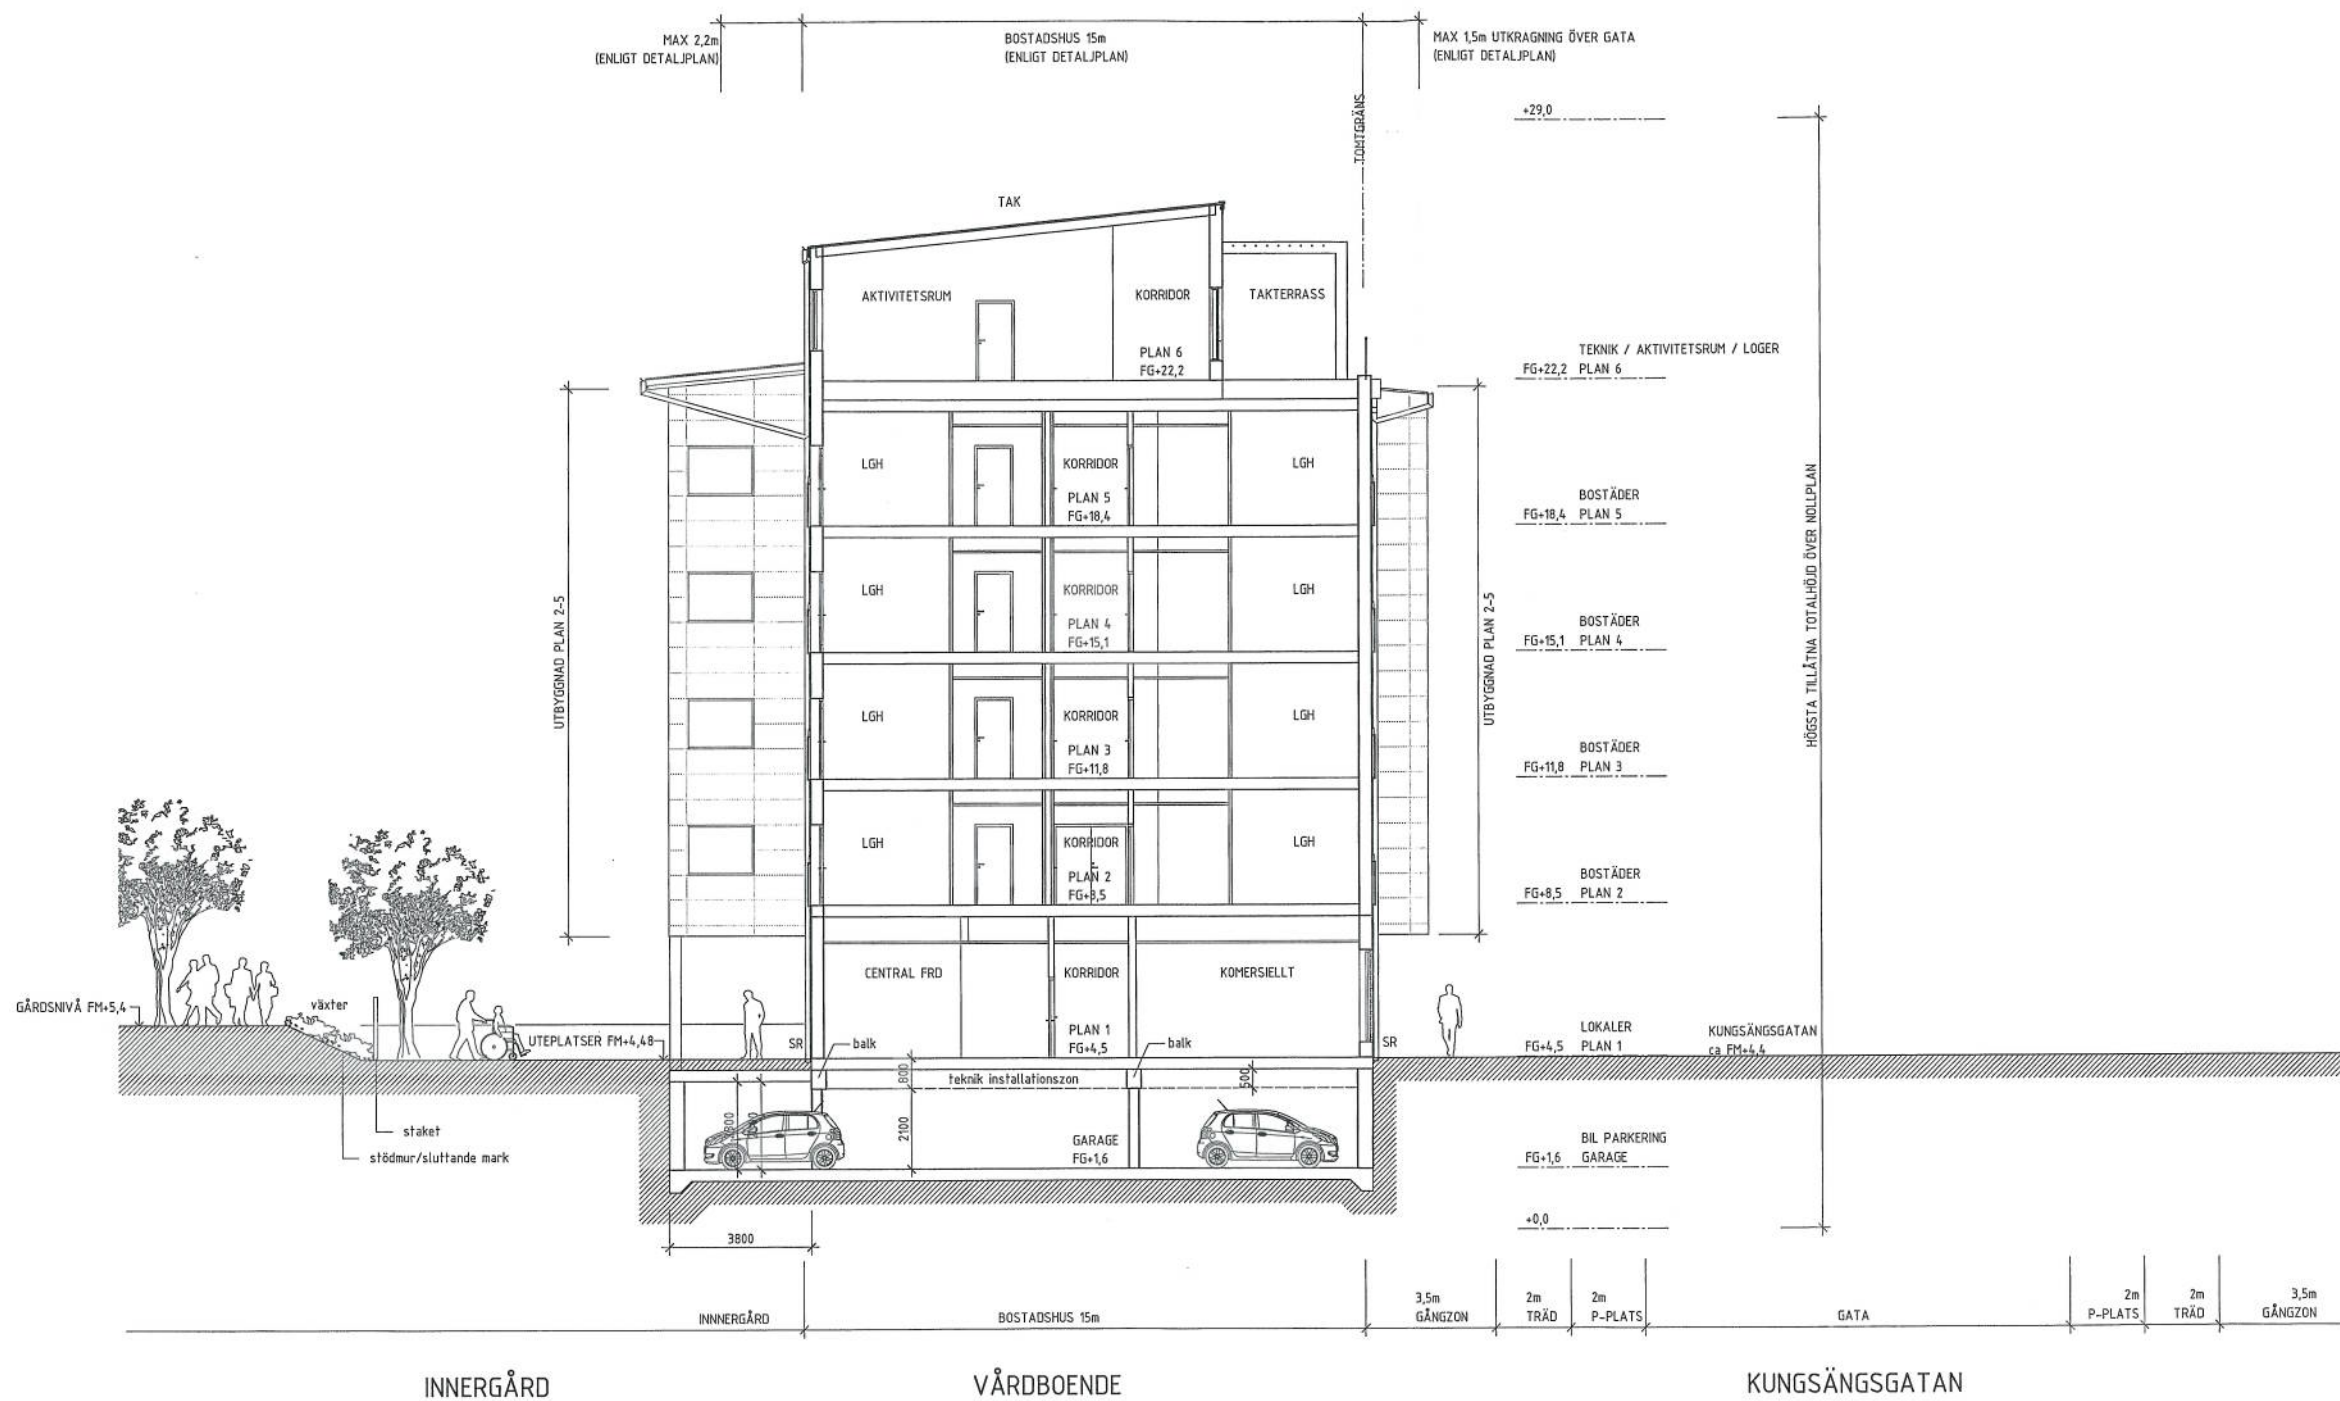

## SEKTION B-B

UPPSALA KOMMUN	
Plan- och byggnadsnämnden	
Inkom	2014-05-12
REF. BOSTADSHUS	
2014001293	
Dlaren	
Aktbilaga	

BET	ÄNDRINGEN AVSER	DATUM	SIGN
<b>BYGGLOVSHANDLING</b>			
HOVSTALLÄNGEN VÅRDBOENDE			
Kungsängen 24:4, Uppsala			
<b>SKANSKA tema:</b>			
<small>www.temagruppen.se</small>			
UPPDRAG NR	RITNINGEN TR. AV	HANDLÄGGARE	
160-273000	A.McLAUGHLIN	A.McLAUGHLIN	
DATUM	ANSVARIG		
2014-05-05	JOHNNY BERG		
NYBYGGNAD AV VÅRDBOENDE			
SEKTION B-B			
SKALA	TRÄMMER		
A1 1:100	A-40.2-02		
A3 1:200			

SKALA 1:100 / A1

