

FÖRKLARINGAR

MÄTT ANGES 1 mm


FG FÄRDIG GOLV
 FM FÄRDIG MARK
 +4,5 NYA PLUSHÖJDER
 HÖJDSYSTEM RH2000
 SR STUPPRÖR

HÄNVISNINGAR

PLANER SE RITNING:
 A-40.1-00, A-40.1-01, A-40.1-02, A-40.1-06

SEKTIONER SE RITNING:
 A-40.2-01, A-40.2-02, A-40.2-03, A-40.2-04

FASADER SE RITNING:
 A-40.3-01, A-40.3-02, A-40.3-03, A-40.3-04

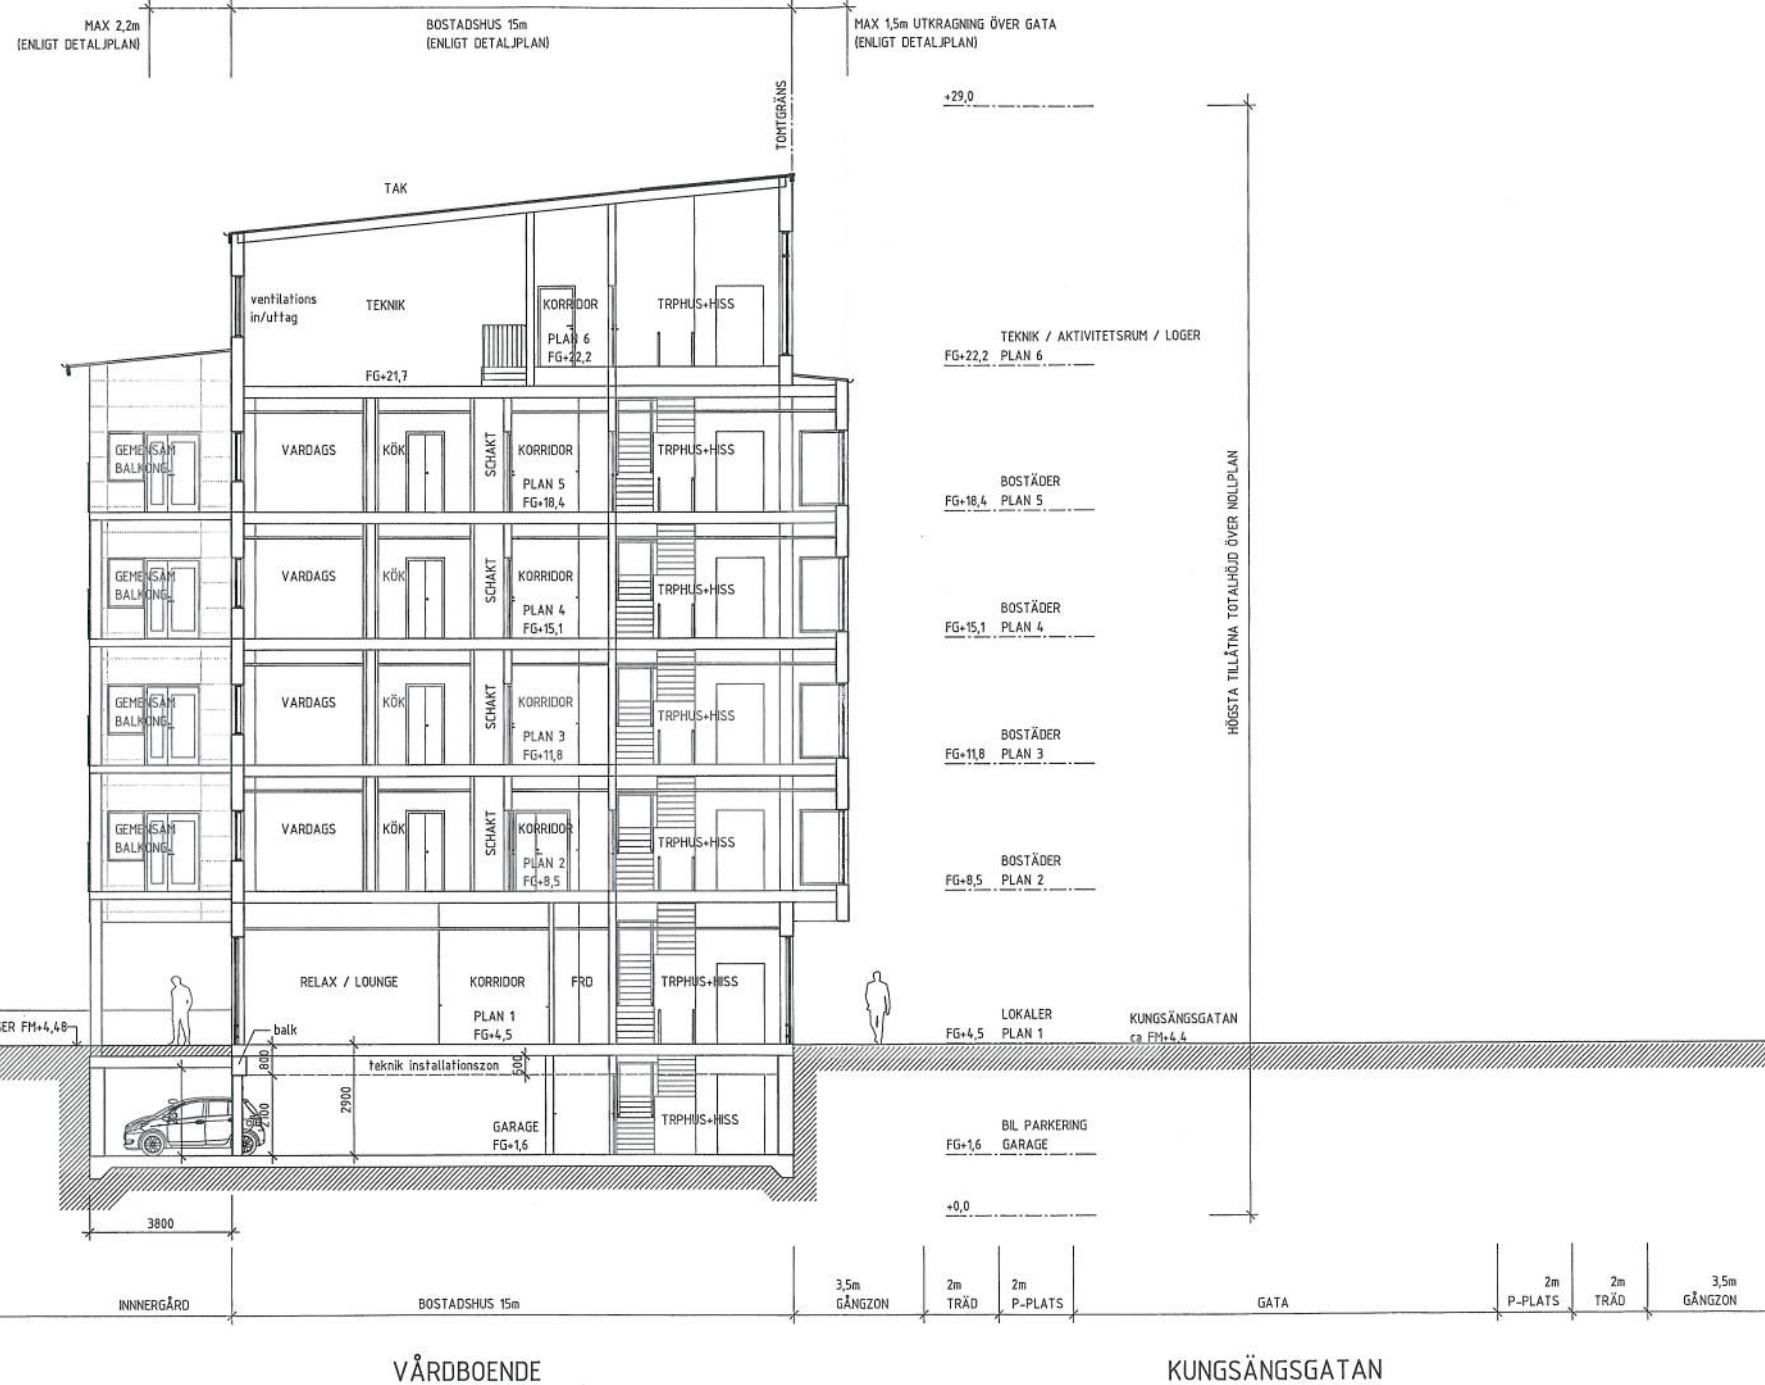

SEKTION C-C



UPPSALA KOMMUN
 Plan- och byggnadsnämnden

Inkom 2014-05-12

Diarienum 2014 00 12 93

Aktbilaga

BET	ÄNDRINGEN AVSER	DATUM	SIGN
BYGGLOVSHANDLING			
HOVSTALLÄNGEN VÅRDBOENDE			
Kungsängen 24:4, Uppsala			
SKANSKA tema:			
<small>www.temagruppen.se</small>			
UPPGÄV NR	REDAKÖRSBL AV	HANDLAGGARE	
160-273000	A.McLAUGHLIN	A.McLAUGHLIN	
DATUM	ANSÖKARE		
2014-05-05	JOHNNY BERG		
NYBYGGNAD AV VÅRDBOENDE			
SEKTION C-C			
SKALA	NUMMER		
A1 1:100	A-40.2-03		
A3 1:200			

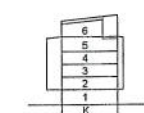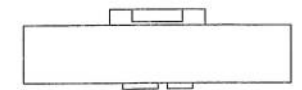

2014-05-08 10:22:43 M:\uppsala\160-273000_Del_3-Kva12_Arbeitsmaterial\Bilder\Modell\Revit\2014_05\ByggnadsRevit\2014_05\Revit\ByggnadsRevit_06.rvt