


→
Sektion A-A
A-40.2-01

→
Sektion B-B
A-40.2-02


→
Sektion C-C
A-40.2-03

→
Sektion D-D
A-40.2-04

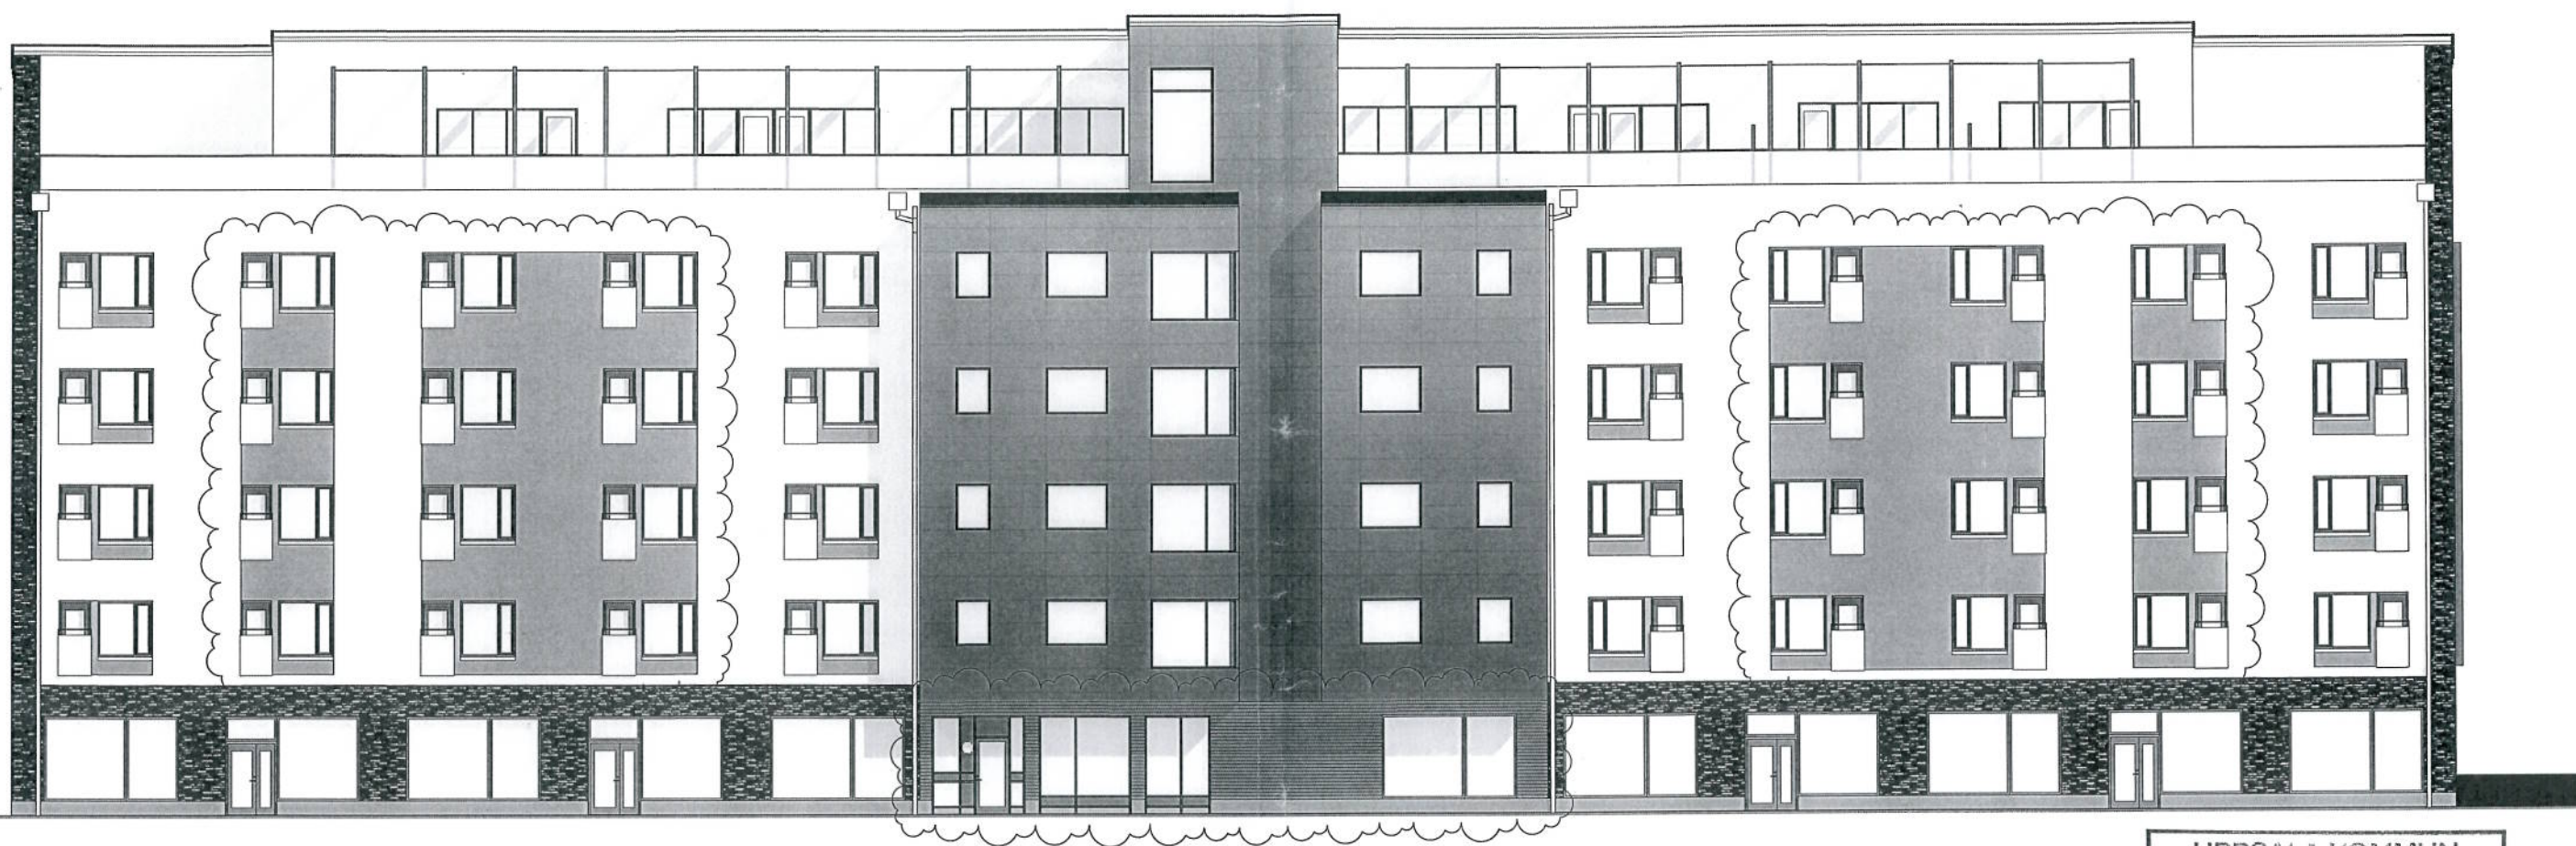

FASAD MOT SYDVÄST
(KUNGSÄNGSGATAN)

UPPSALA KOMMUN Plan- och byggnadsnämnden			
Inkom 2014-06-13			
Dianr 2014-001293			
Aktbilaga			
A	Större färgad gults vta	2014-06-12	AML
Tegelvägg plan 1 vid huvudentrén ersätts med träpanel. Pergola i trä ej målade vit.			
BET	ÄNDRINGEN AVSER	DATUM	SIGN
BYGGLOVSHANDLING			
HOVSTALLÄNGEN VÅRDBOENDE			
Kungsängen 24:4, Uppsala			
SKANSKA tema: www.temagruppen.se			
UPPKRAG NR	RIKSKONSTR. AV	HANDLAGARE	
160-273001	A.McLAUGHLIN	A.McLAUGHLIN	
DATUM	ANSÖKARE		
2014-05-05	JOHNNY BERG		
NYBYGGNAD AV VÅRDBOENDE			
FASAD MOT SYDVÄST (KUNGSÄNGSGATAN)			
FÄRGSÄTTNING			
SKALA	NUMMER	BET	
A1 1:100	A-40.3-13	A	
A3 1:200			

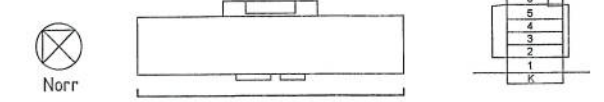

2014-06-13 11:51:37 M:\uppsala\160273000_Del_a-Kva2_Arbehetsmaterial\Utformning\Modell\Utevt\2014_1\Bygglöv\Revit\2014_Hovstallängen_B1_07_bet_A.rvt